

直角座標法求積表

地番		(A) 1256-6			
NO	X _n	Y _n	Y _{n+1} - Y _{n-1}	X _n · (Y _{n+1} - Y _{n-1})	
KP21	1010.571	999.202	6.123	6187.726233	
KP18	1010.015	1004.137	3.824	3862.297360	
KP10	1000.527	1003.026	-6.123	-6126.226821	
KP20	1001.182	998.014	-3.824	-3828.519968	
				倍面積	95.276804
				面積	47.6384020
				地積	47.63 m ²

地番		(B) 1256-11			
NO	X _n	Y _n	Y _{n+1} - Y _{n-1}	X _n · (Y _{n+1} - Y _{n-1})	
KP18	1010.015	1004.137	5.593	5649.013895	
KP9	1009.510	1008.619	4.355	4396.416050	
N63	1008.516	1008.492	-1.130	-1139.623080	
QS.4	999.943	1007.489	-5.466	-5465.688438	
KP10	1000.527	1003.026	-3.352	-3353.766504	
				倍面積	86.351923
				面積	43.1759615
				地積	43.17 m ²


地番		(C) 1256-12			
NO	X _n	Y _n	Y _{n+1} - Y _{n-1}	X _n · (Y _{n+1} - Y _{n-1})	
A20	1015.490	1000.122	9.569	9717.223810	
KP8	1014.461	1009.252	8.497	8619.875117	
KP9	1009.510	1008.619	-5.115	-5163.643650	
KP18	1010.015	1004.137	-9.417	-9511.311255	
KP21	1010.571	999.202	-4.454	-4501.083234	
KP19	1014.372	999.683	0.920	933.222240	
				倍面積	94.283028
				面積	47.1415140
				地積	47.14 m ²

合 計 137.9558775

引照点座標値

点名	点の種類	X座標	Y座標
M65	境界点(御影石)	1025.278	1007.440
M66	境界点(御影石)	1024.844	1010.578

測量年月日 平成25年 1月12日 (任意座標による)

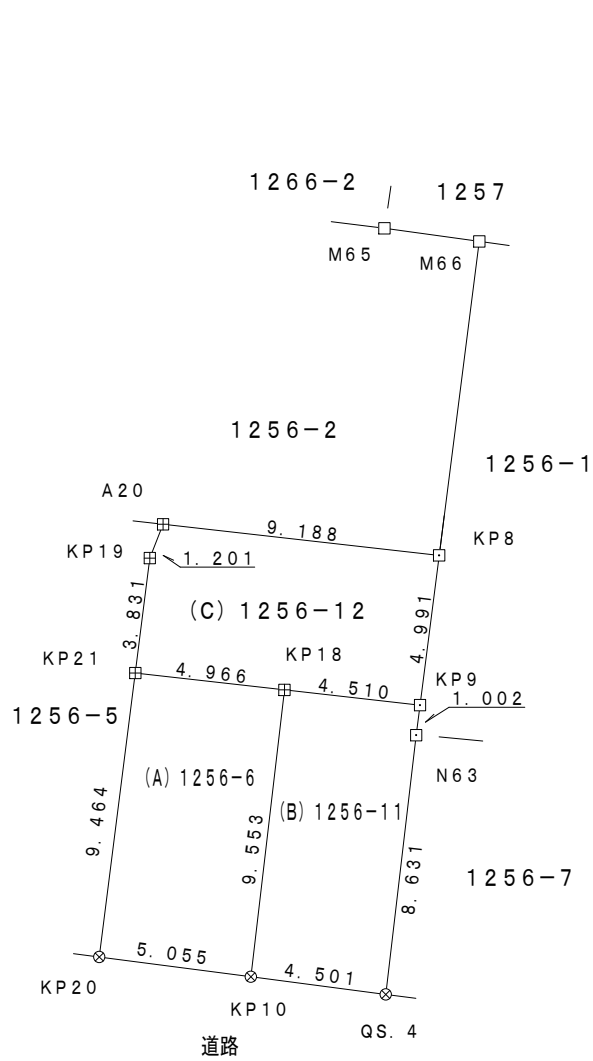

凡 例

筆界	境界標の種類
田	コンクリート杭
⊗	金属 鋳
□	金属プレート
×	刻み
○	木杭・計算点
□	御影石
●	ポイント

作成者 市原市ちはら台東二丁目20番地1
 パークシティちはら台3-605
 土地家屋調査士・測量士 渡部 健治 (平成 25年 1月12日作成)

申請人 日本ブライツ株式会社
 代表取締役 森 光一

縮尺 1/250